


План / этажа

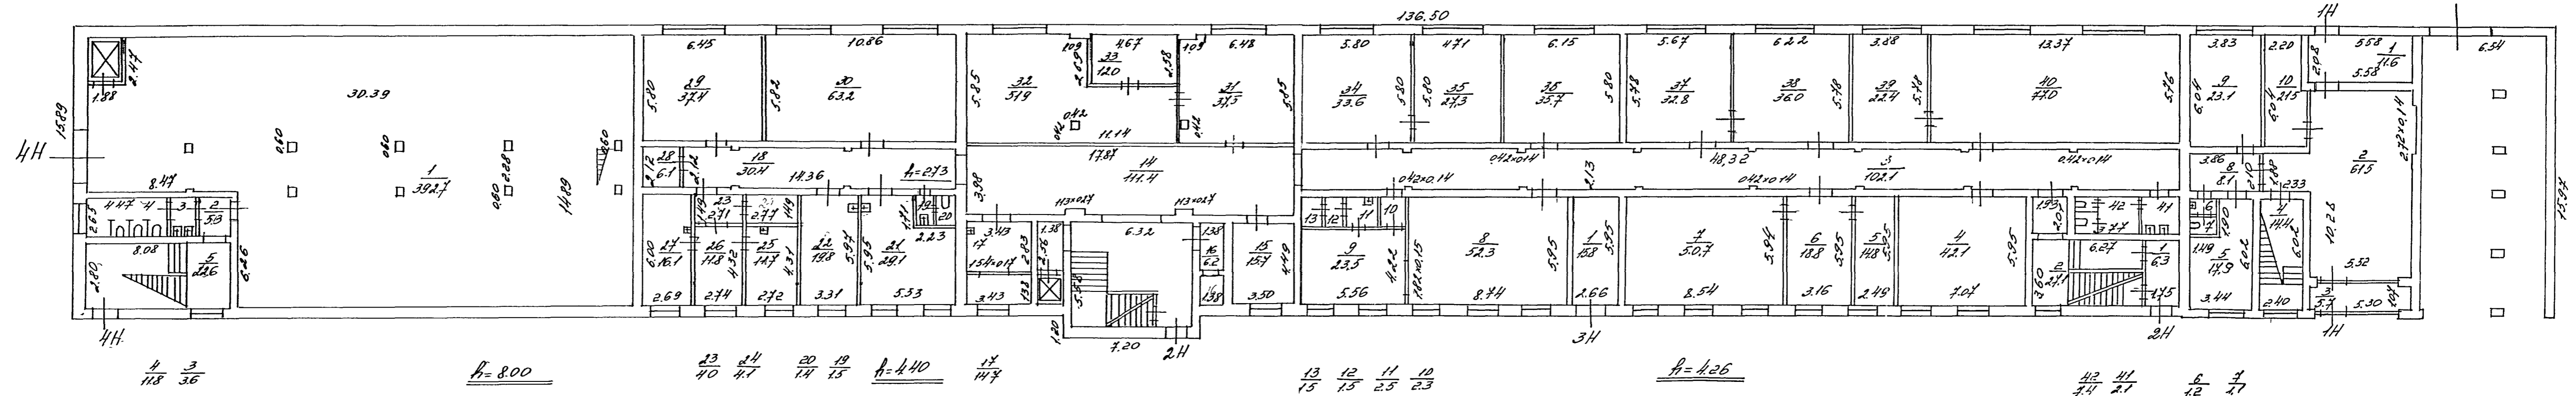

План антресоли на отм. 2.77

